



# COMUNE DI ROMBIOLO

PROVINCIA DI VIBO VALENTIA



## Piano di Emergenza Comunale di Protezione Civile

Redatto ai sensi del D.P.C.M. del 30 aprile 2021 e alla L.R. n.9 del 24 febbraio 2023 e in ottemperanza alle "Linee Guida per la redazione del Piano di Protezione Civile Comunale" (Regione Calabria, 2019)



--	--	--

Livello di progettazione:	<b>Piano di Protezione Civile Comunale</b>	Tavola n.
Oggetto elaborato:	<b>Planimetria sede COC</b>	<b>CT_S1.C.2</b>



Ente appaltante: <b>Comune di Rombiolo</b>		
RUP: Geom. Antonio Ferrazzo		
Progettazione: 		

Commessa	Categoria di progetto	Tipo elaborato	N. elaborato	Scala	Revisione	Data emissione
2022/09	PPC	Grafico	CT_S1.C.2		00	04/09/2023

# PIANTA PIANO INTERRATO Scala 1:100

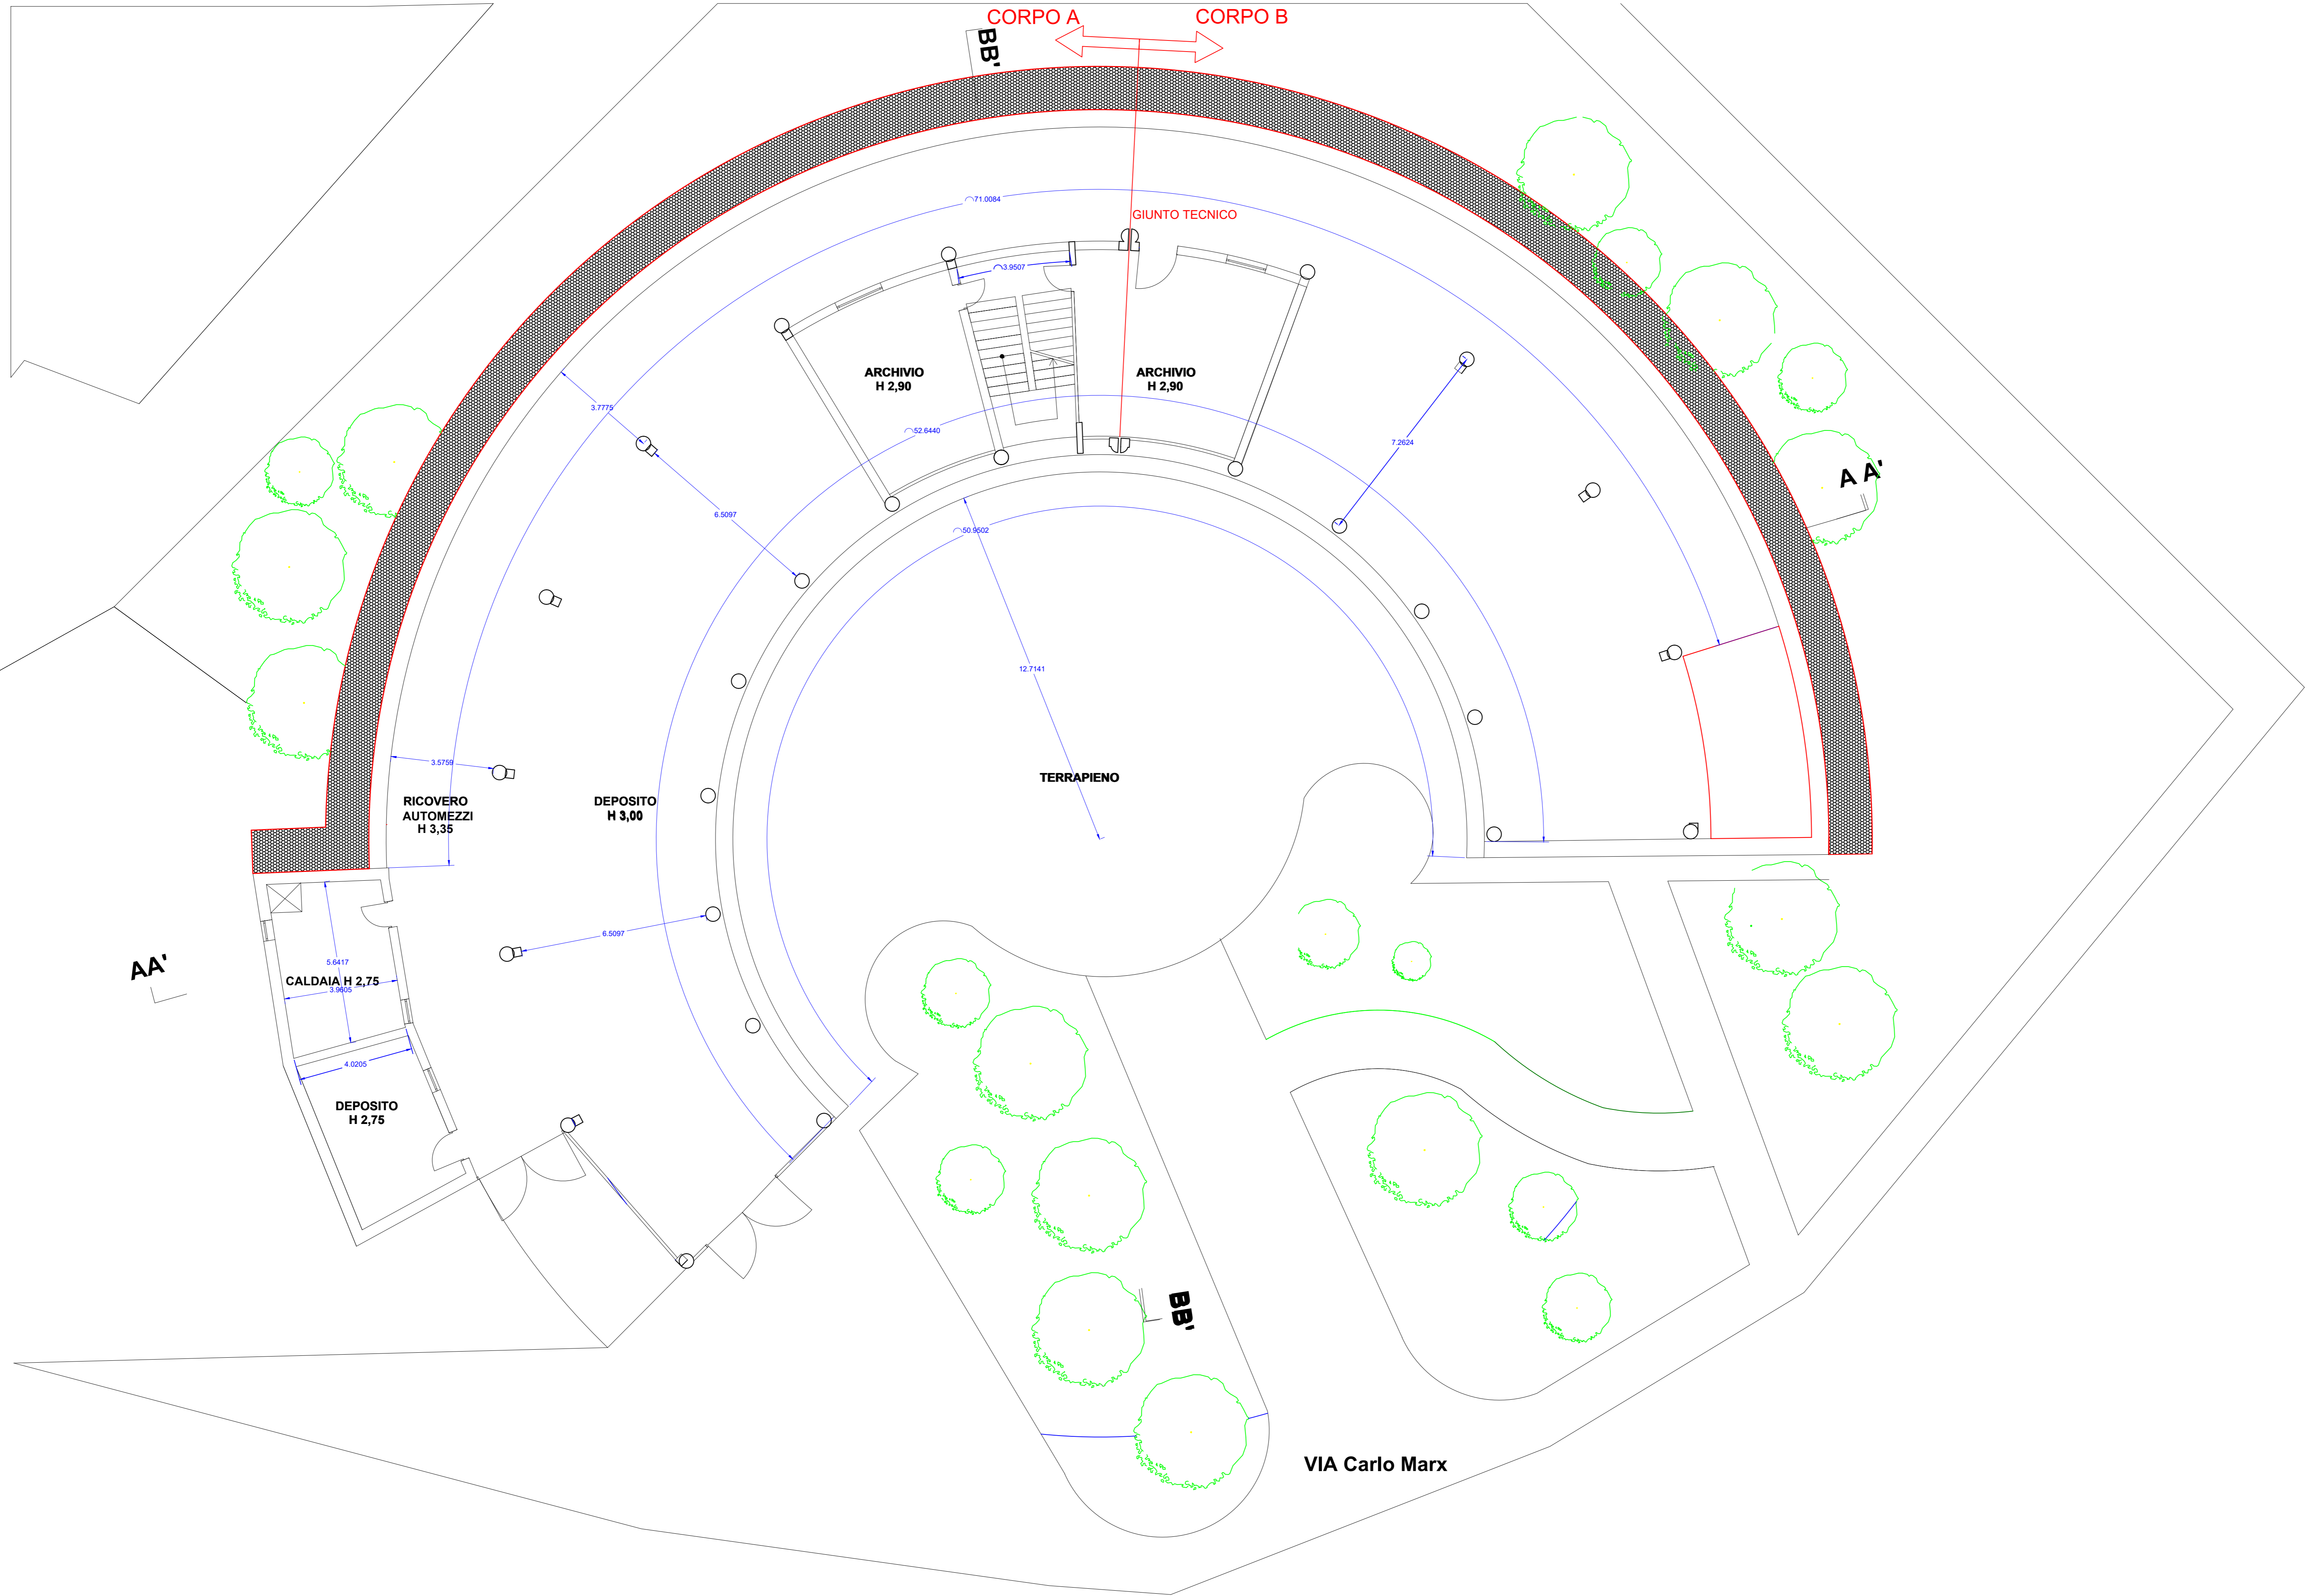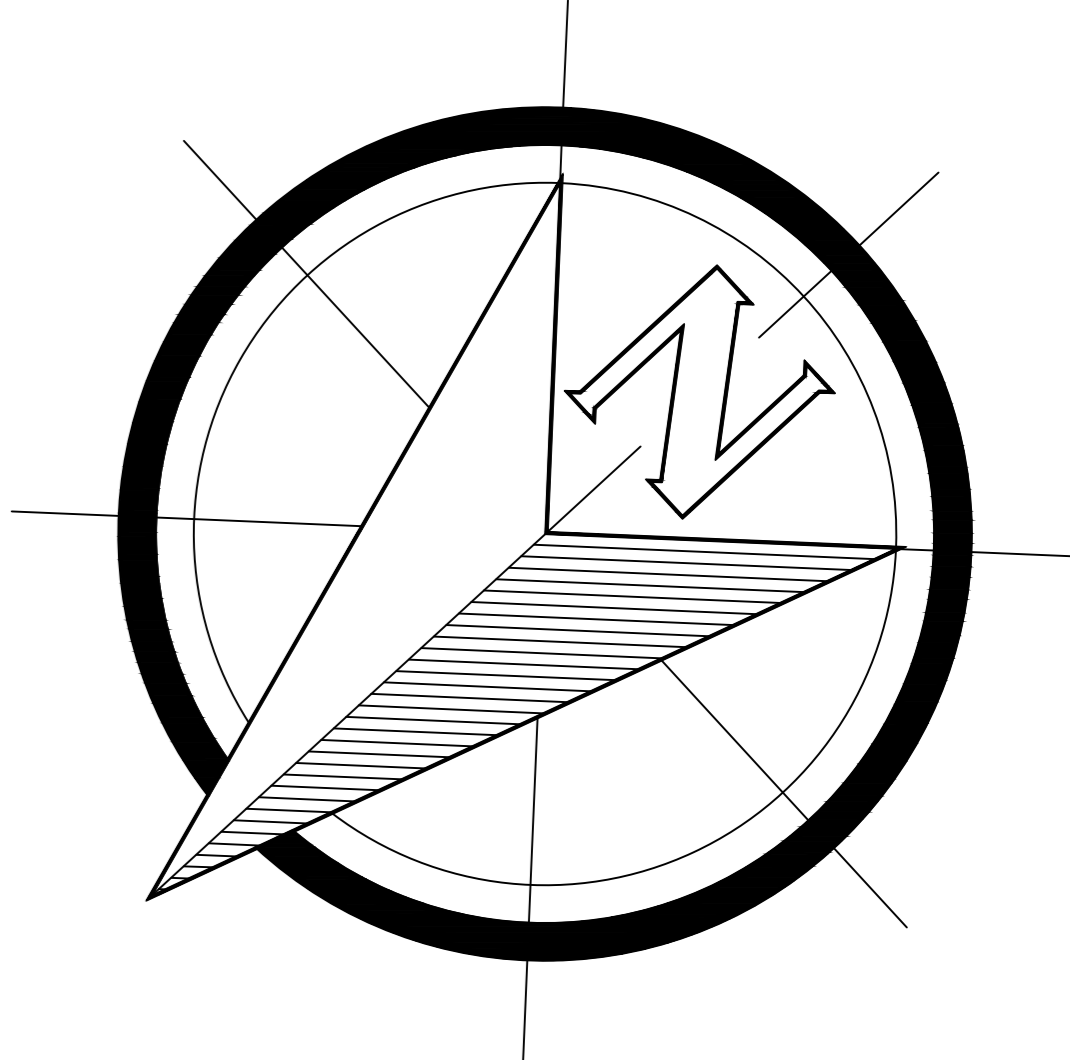

# PIANTA PIANO TERRA Scala 1:100

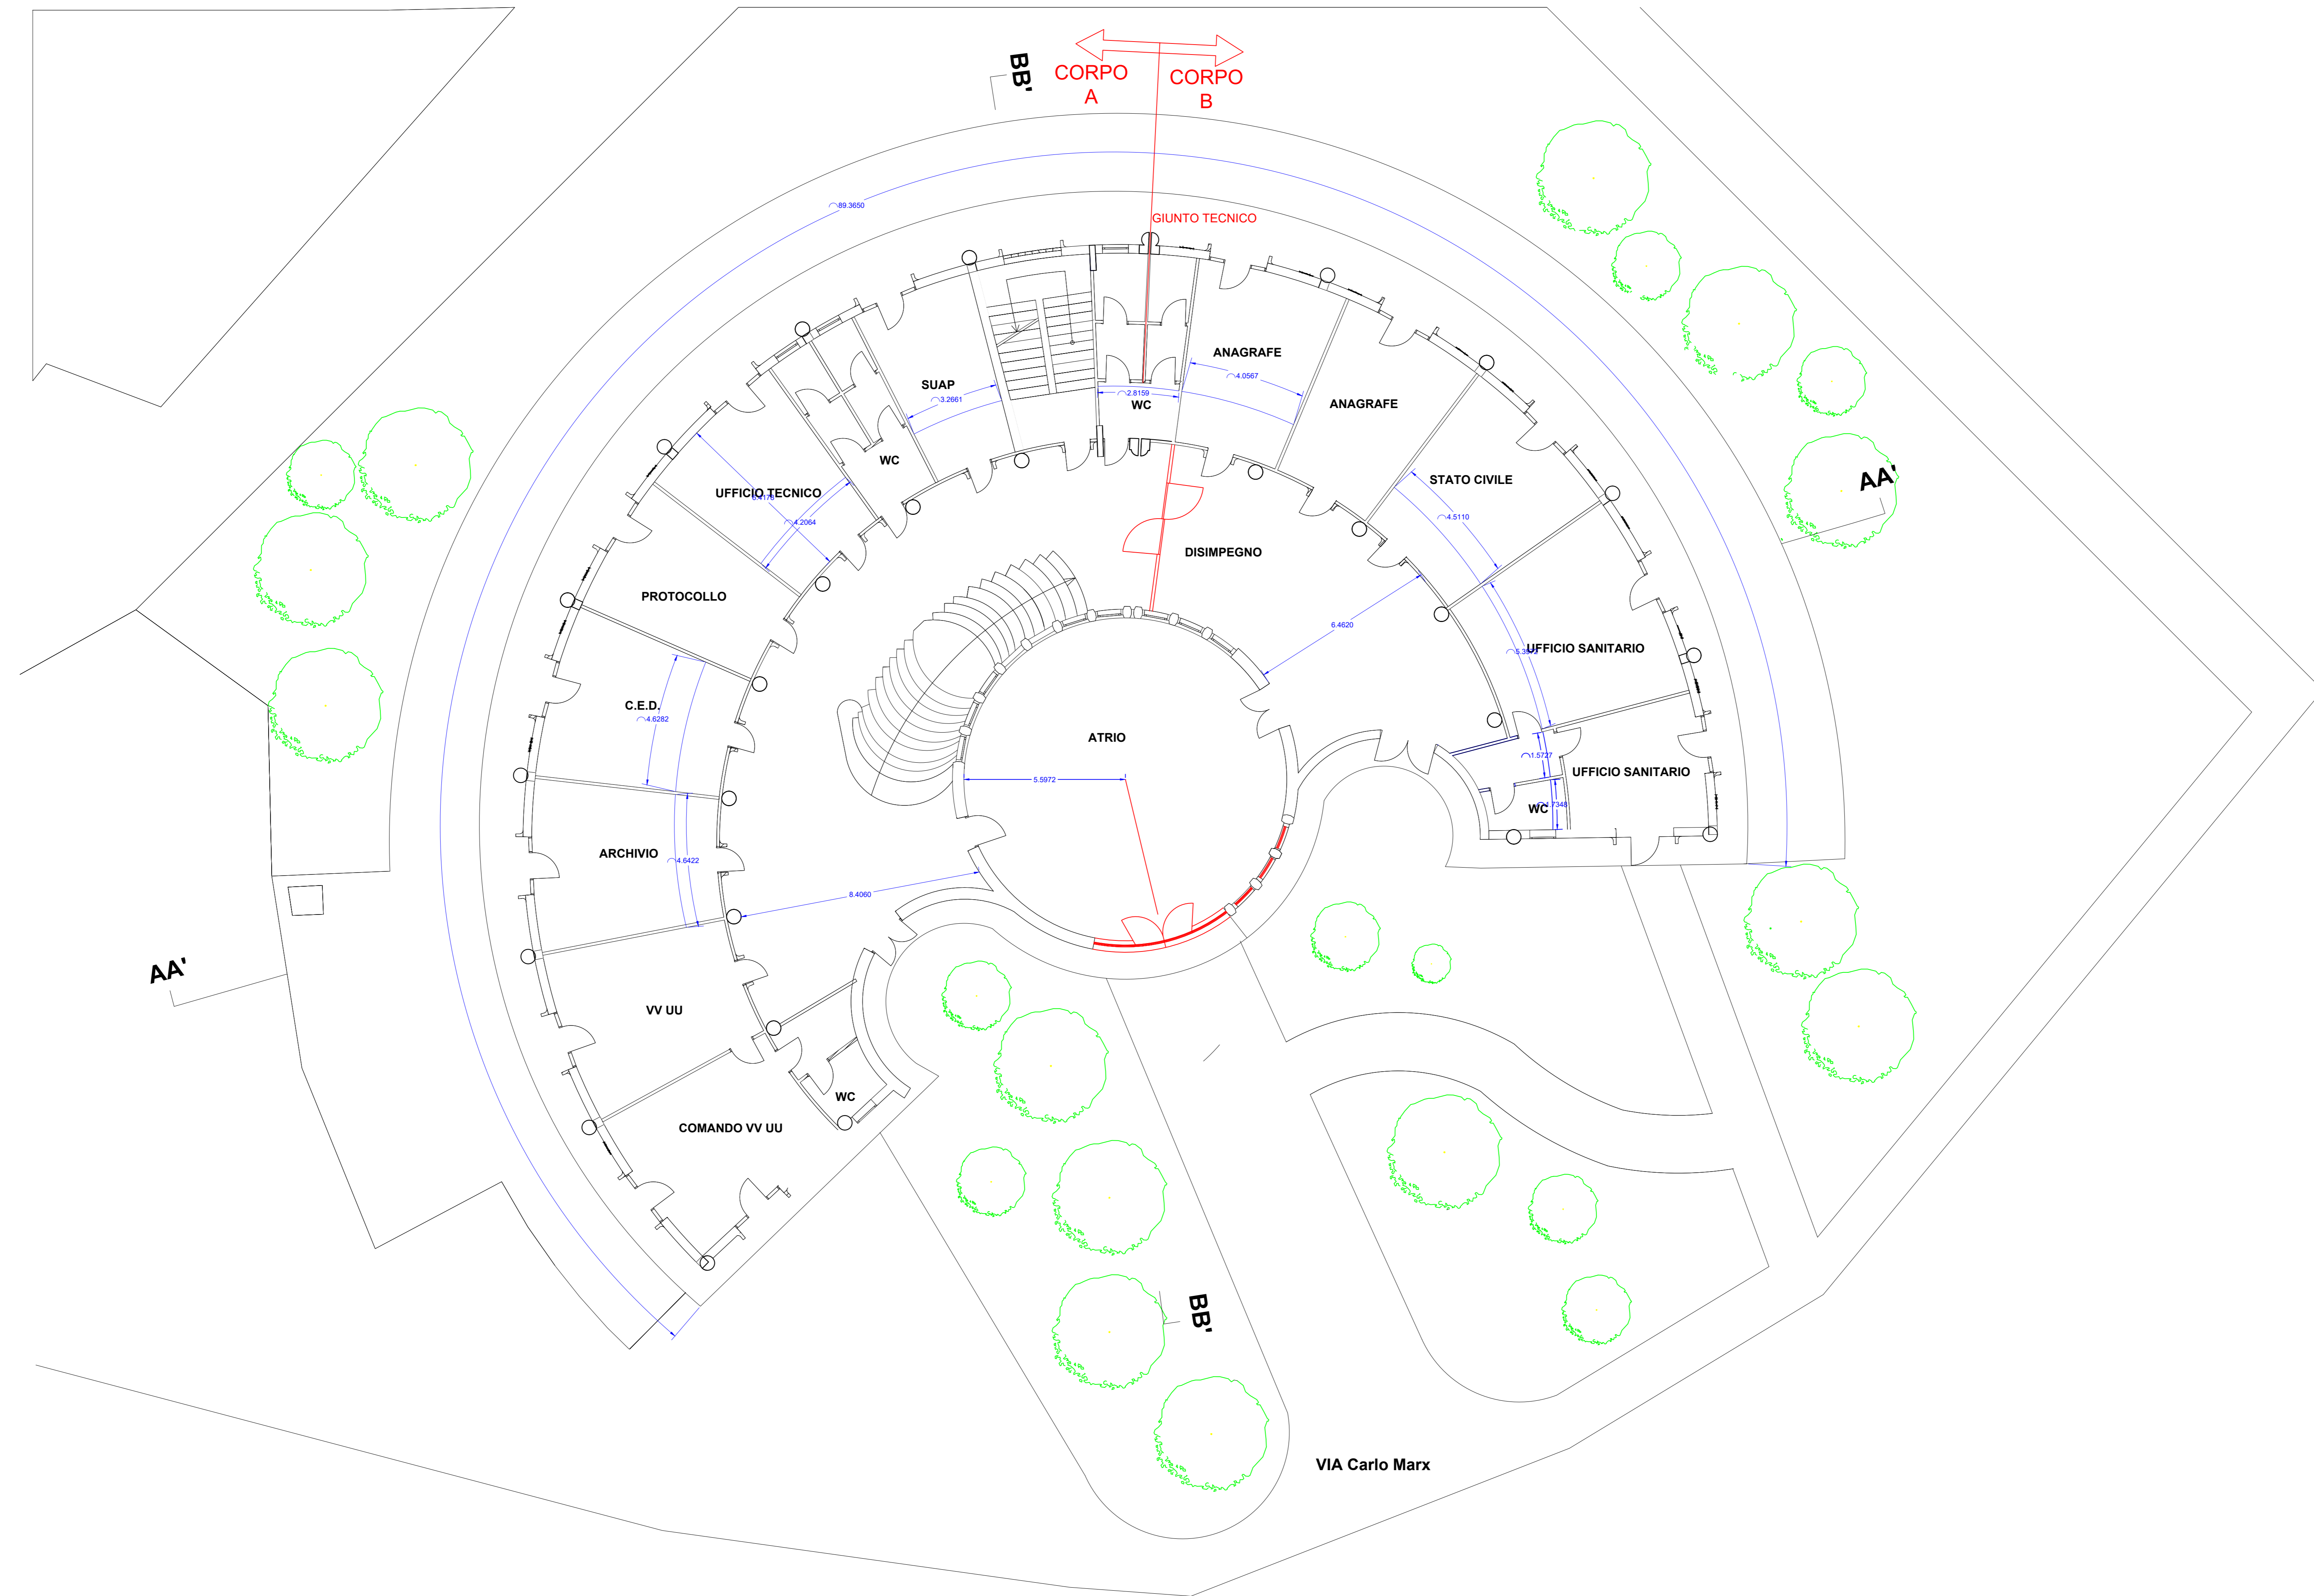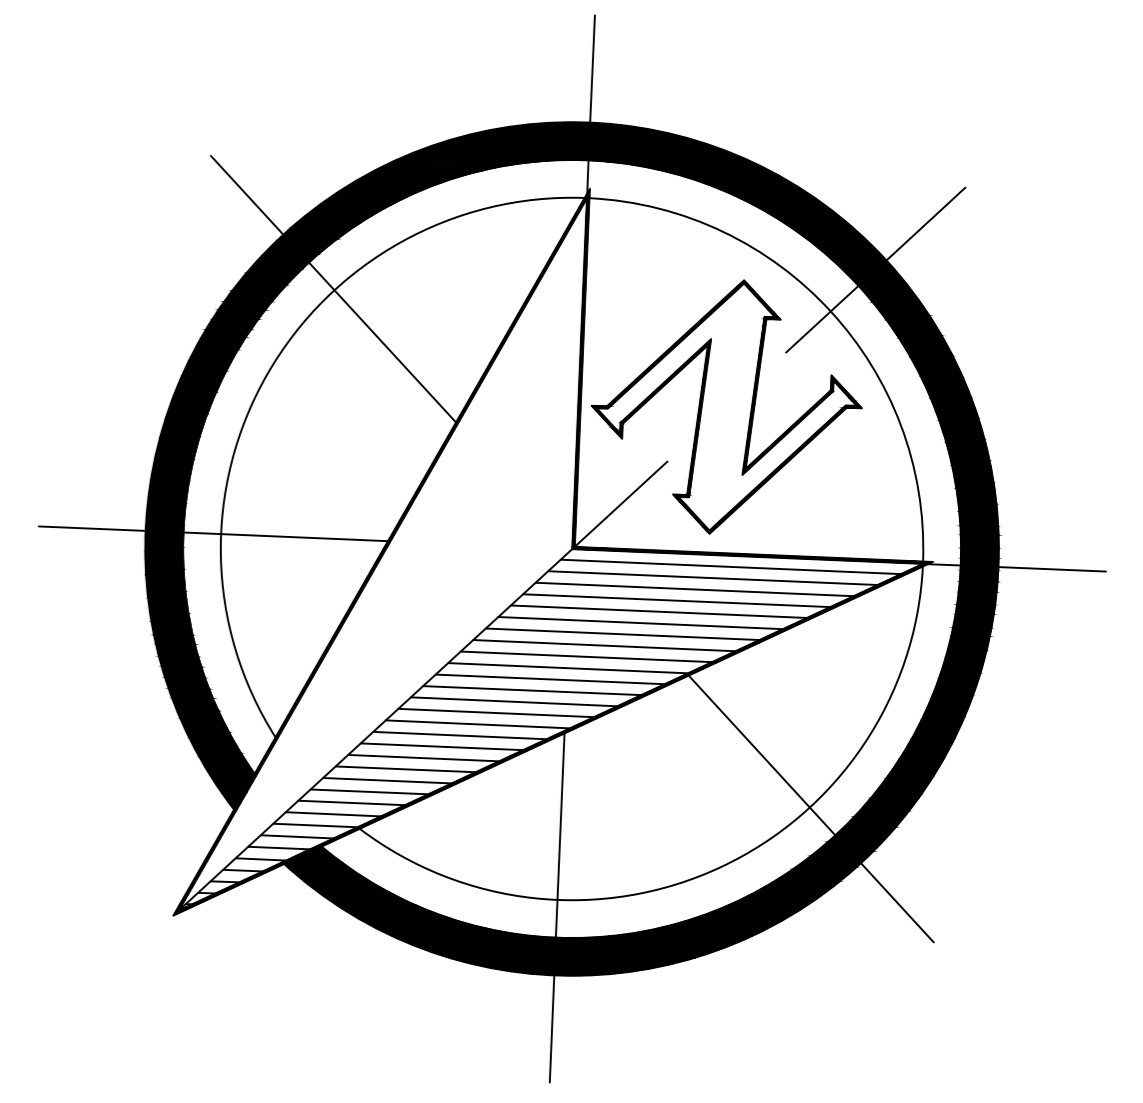

# PIANTA PIANO PRIMO Scala 1:100

